



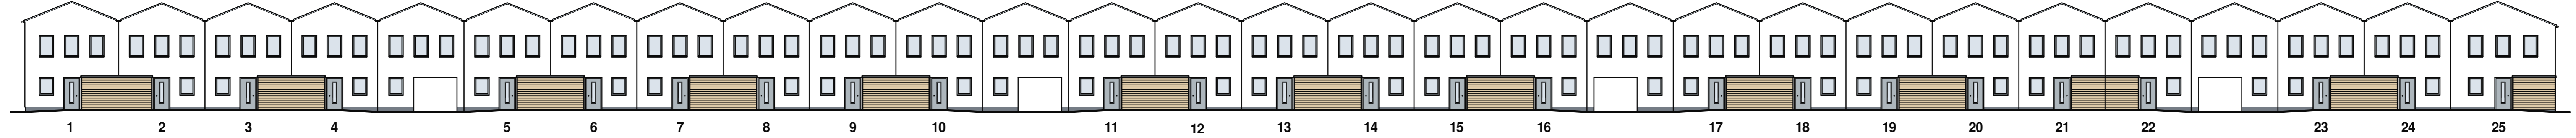

SÜD - WEST



NORD - OST

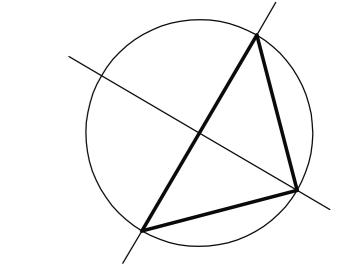

GRUNDSTÜCKSGRENZE  
BAULINIE

**LAGEPLAN & ANSICHTEN**

**PLANUNGSGRUPPE WÖHLK GMBH**  
 18225 Kühlungsborn Schloßstraße 23  
 Tel.: 038293/651-0 Fax: 038293/65123

Bauherr:  
**COLORADO 25**  
 NEUBAU VON 25 REIHENHÄUSERN  
 "B-PLAN NR. 76 09; WA 3  
 "LÜBSCHER BURG OST" WISMAR

Bauherr:  
**BPM GmbH**  
 Bauträger & Projektmanagement  
 Schloßstraße 23  
 18225 Kühlungsborn

Plan:  
**LAGEPLAN & ANSICHTEN**  
 Maßstab:  
 1 : 200  
 Plan-Nr.:  
 1717 - 4 - 01  
 Datum / Zeichen:  
 04.10.2018 / jg./ma

**BA**